

ДИЗАЙН-ПРОЕКТ КВАРТИРЫ

г. Санкт-Петербург, ул. Варшавская, д.23, корп.2

Выполнил: Кумиров К. В.

Заказчик:


г. Санкт-Петербург, 2016

ВЕДОМОСТЬ ЧЕРТЕЖЕЙ ОСНОВНОГО КОМПЛЕКТА

- 2) План после монтажа
- 3) План с расстановкой мебели
- 4) План напольных покрытий
- 5) План настенных покрытий
- 6) План и разрезы потолков
- 7) План с расположением осветительных приборов
- 8) План с расположением розеток и выключателей
- 9) План с размерами коробов и ГКЛ
- 10) Раскладка плитки в ванной
- 11) Раскладка плитки в санузле
- 12) Визуализация гостиной
- 13) Визуализация кухни
- 14) Визуализация спальни
- 15) Визуализация детской
- 16) Визуализация прихожей
- 17) Визуализация ванной
- 18) Визуализация санузла
- 19) Визуализация лоджии

							<i>АР</i>		
							<i>г. Санкт-Петербург, ул. Варшавская, д. 23, корп. 2</i>		
<i>Изм.</i>	<i>Кол.уч</i>	<i>Лист</i>	<i>№ док.</i>	<i>Подпись</i>	<i>Дата</i>				
<i>Заказчик</i>						<i>Разработка дизайн-проекта квартиры</i>	<i>Стадия</i>	<i>Лист</i>	<i>Листов</i>
<i>Дизайнер</i>	<i>Кумиров К.</i>						<i>Р</i>	<i>ОД</i>	<i>20</i>
						<i>Ведомость чертежей</i>			

ПЛАН ПОСЛЕ МОНТАЖА

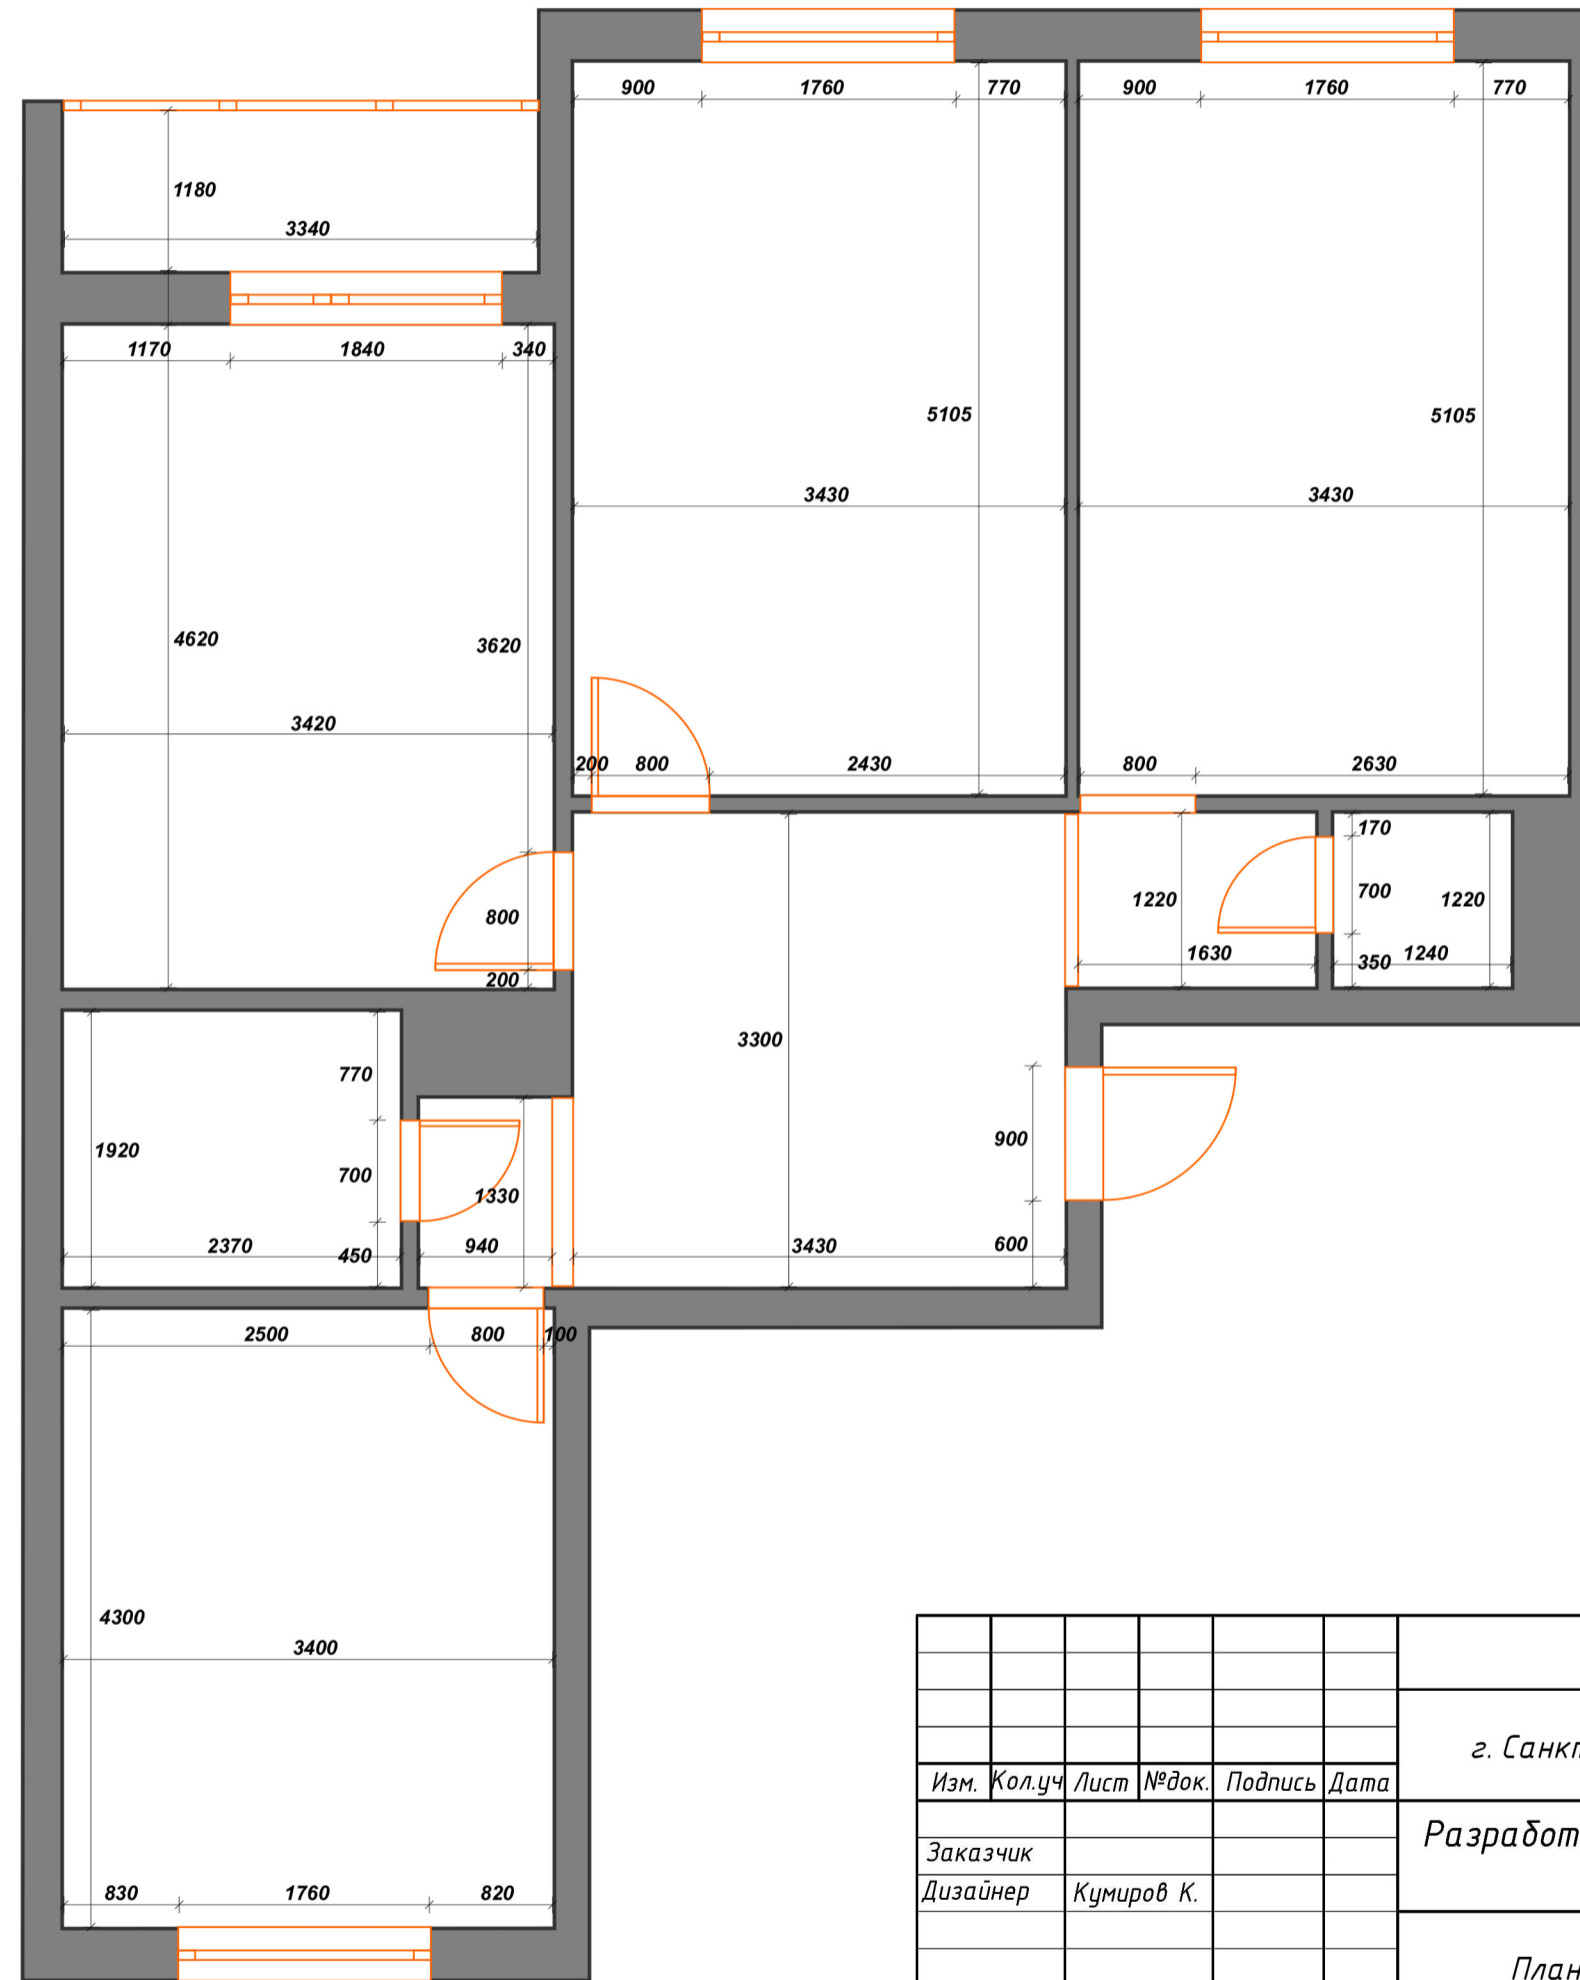


						АР			
						г. Санкт-Петербург, ул. Варшавская, д. 23, корп. 2			
Изм.	Кол.уч	Лист	№ док.	Подпись	Дата	Разработка дизайн-проекта квартиры	Стадия	Лист	Листов
Заказчик	Дизайнер						Р	2	20
						План после монтажа			

ПЛАН С РАССТАНОВКОЙ МЕБЕЛИ



						AP			
						г. Санкт-Петербург, ул. Варшавская, д. 23, корп. 2			
Изм.	Кол.уч.	Лист	№ док.	Подпись	Дата	Разработка дизайн-проекта квартиры	Стадия	Лист	Листов
							Р	3	20
						План с расстановкой мебели			

ПЛАН НАПОЛЬНЫХ ПОКРЫТИЙ

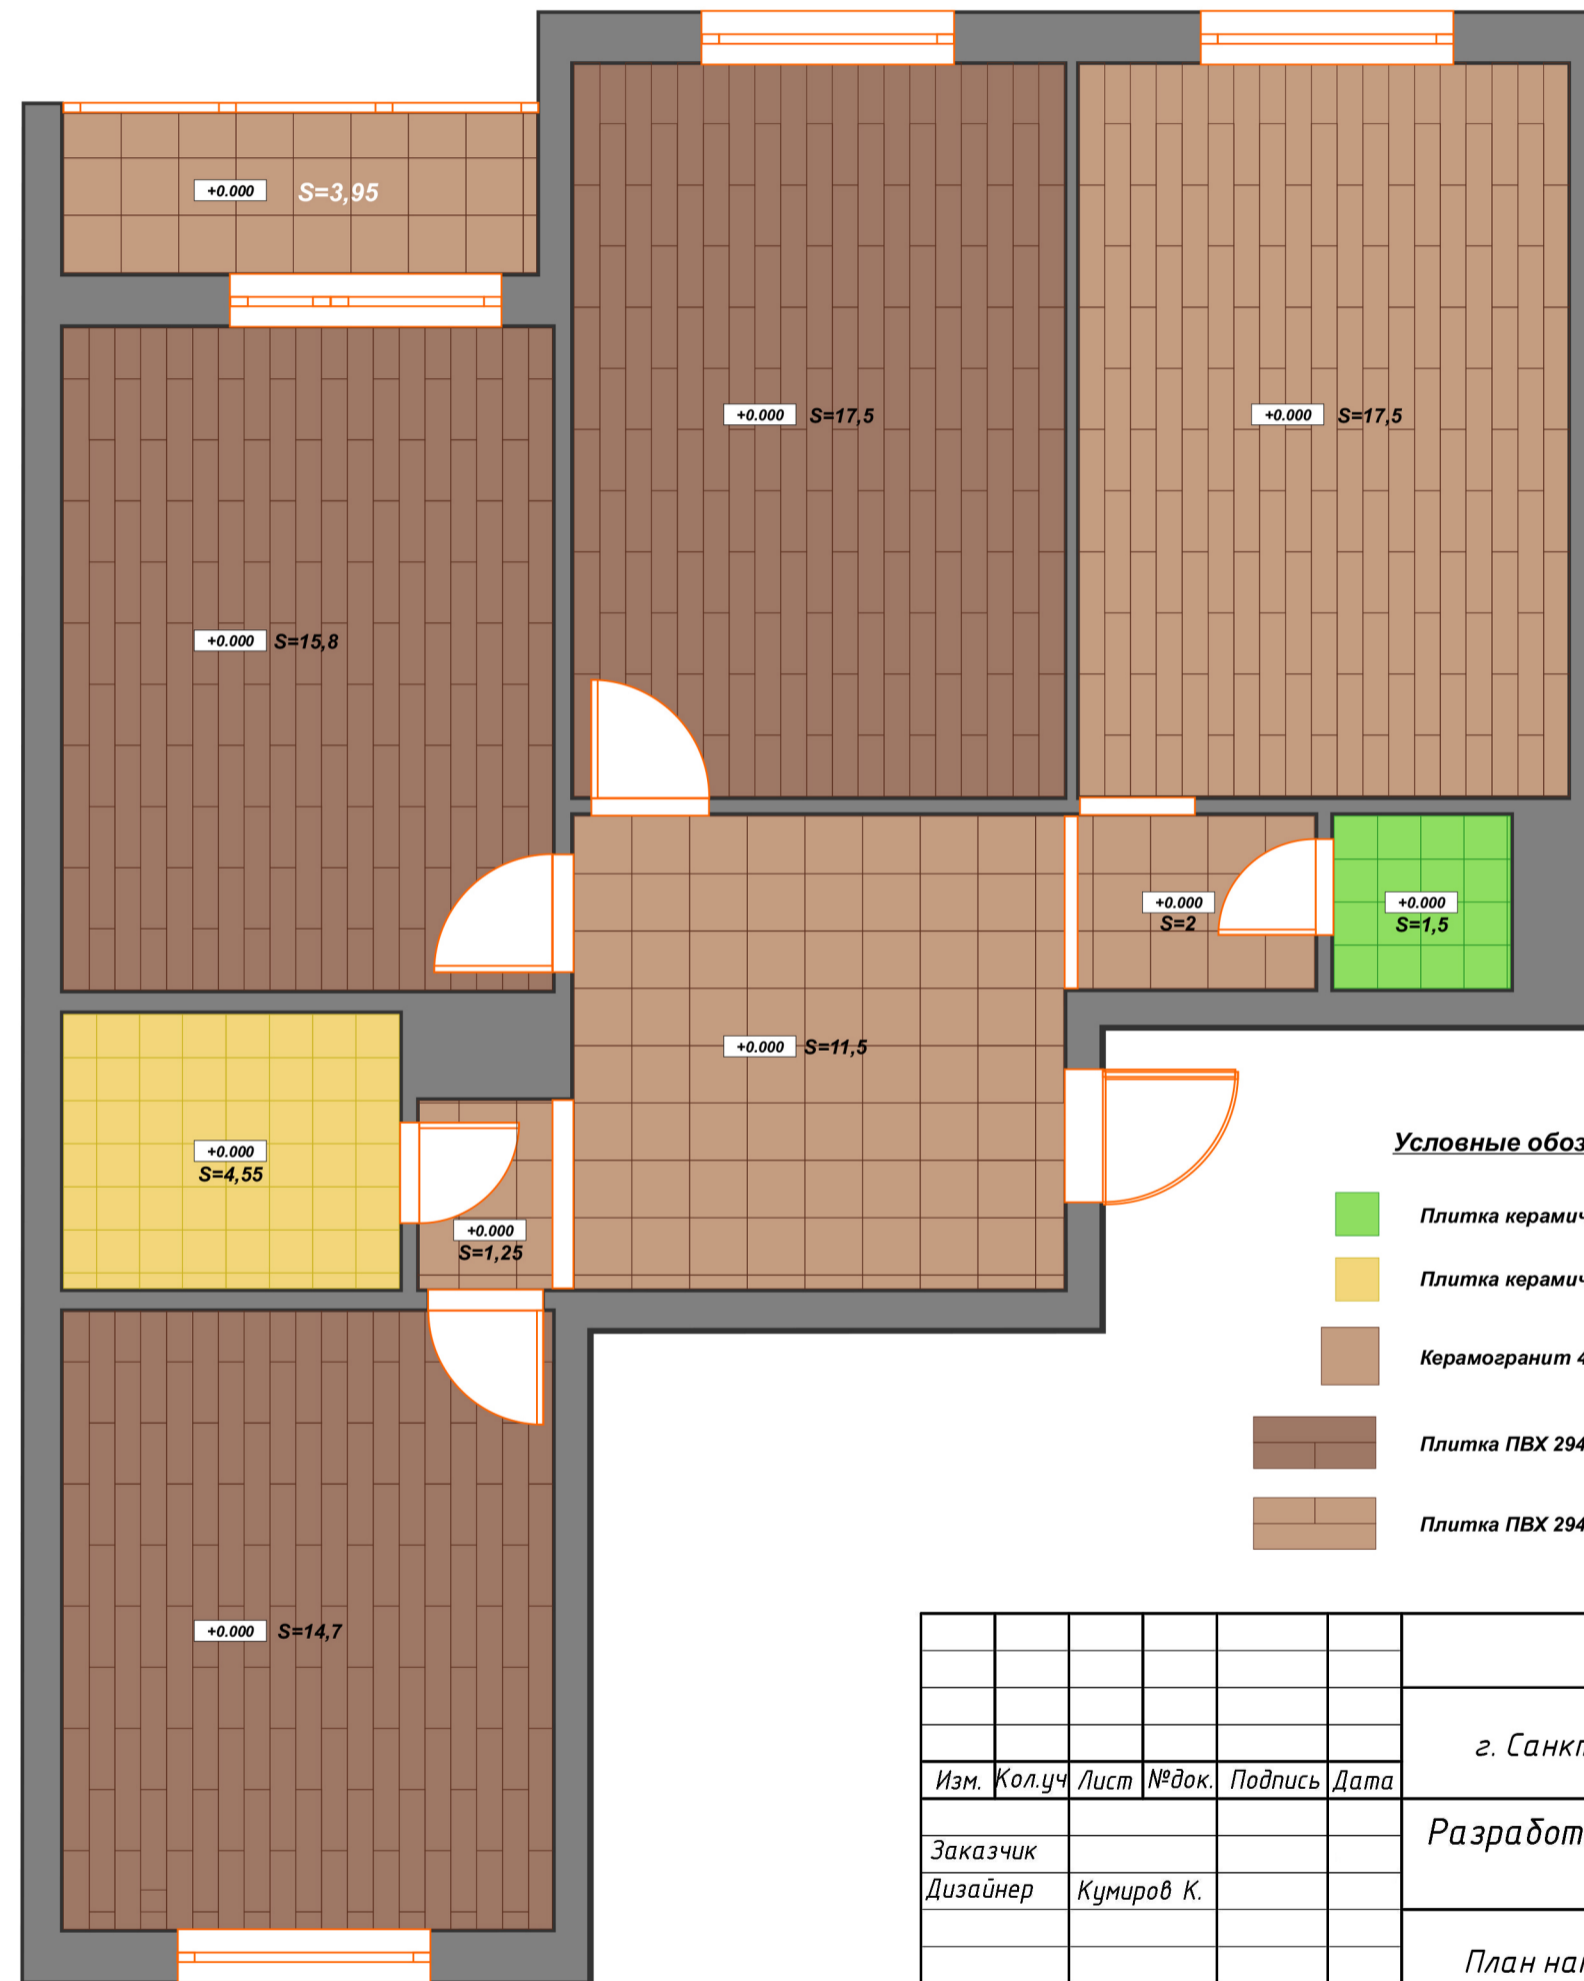


Условные обозначения:

- Плитка керамическая 300x300
- Плитка керамическая 300x300
- Керамогранит 400x400 (Коричневый)
- Плитка ПВХ 294x950 (Вене)
- Плитка ПВХ 294x950 (Коричневая)


						<i>АР</i>			
						<i>г. Санкт-Петербург, ул. Варшавская, д. 23, корп. 2</i>			
<i>Изм.</i>	<i>Кол.уч</i>	<i>Лист</i>	<i>№ док.</i>	<i>Подпись</i>	<i>Дата</i>	<i>Разработка дизайн-проекта квартиры</i>	<i>Стадия</i>	<i>Лист</i>	<i>Листов</i>
<i>Заказчик</i>	<i>Дизайнер</i>						<i>Р</i>	<i>4</i>	<i>20</i>
						<i>План напольных покрытий</i>			

ПЛАН НАСТЕННЫХ ПОКРЫТИЙ

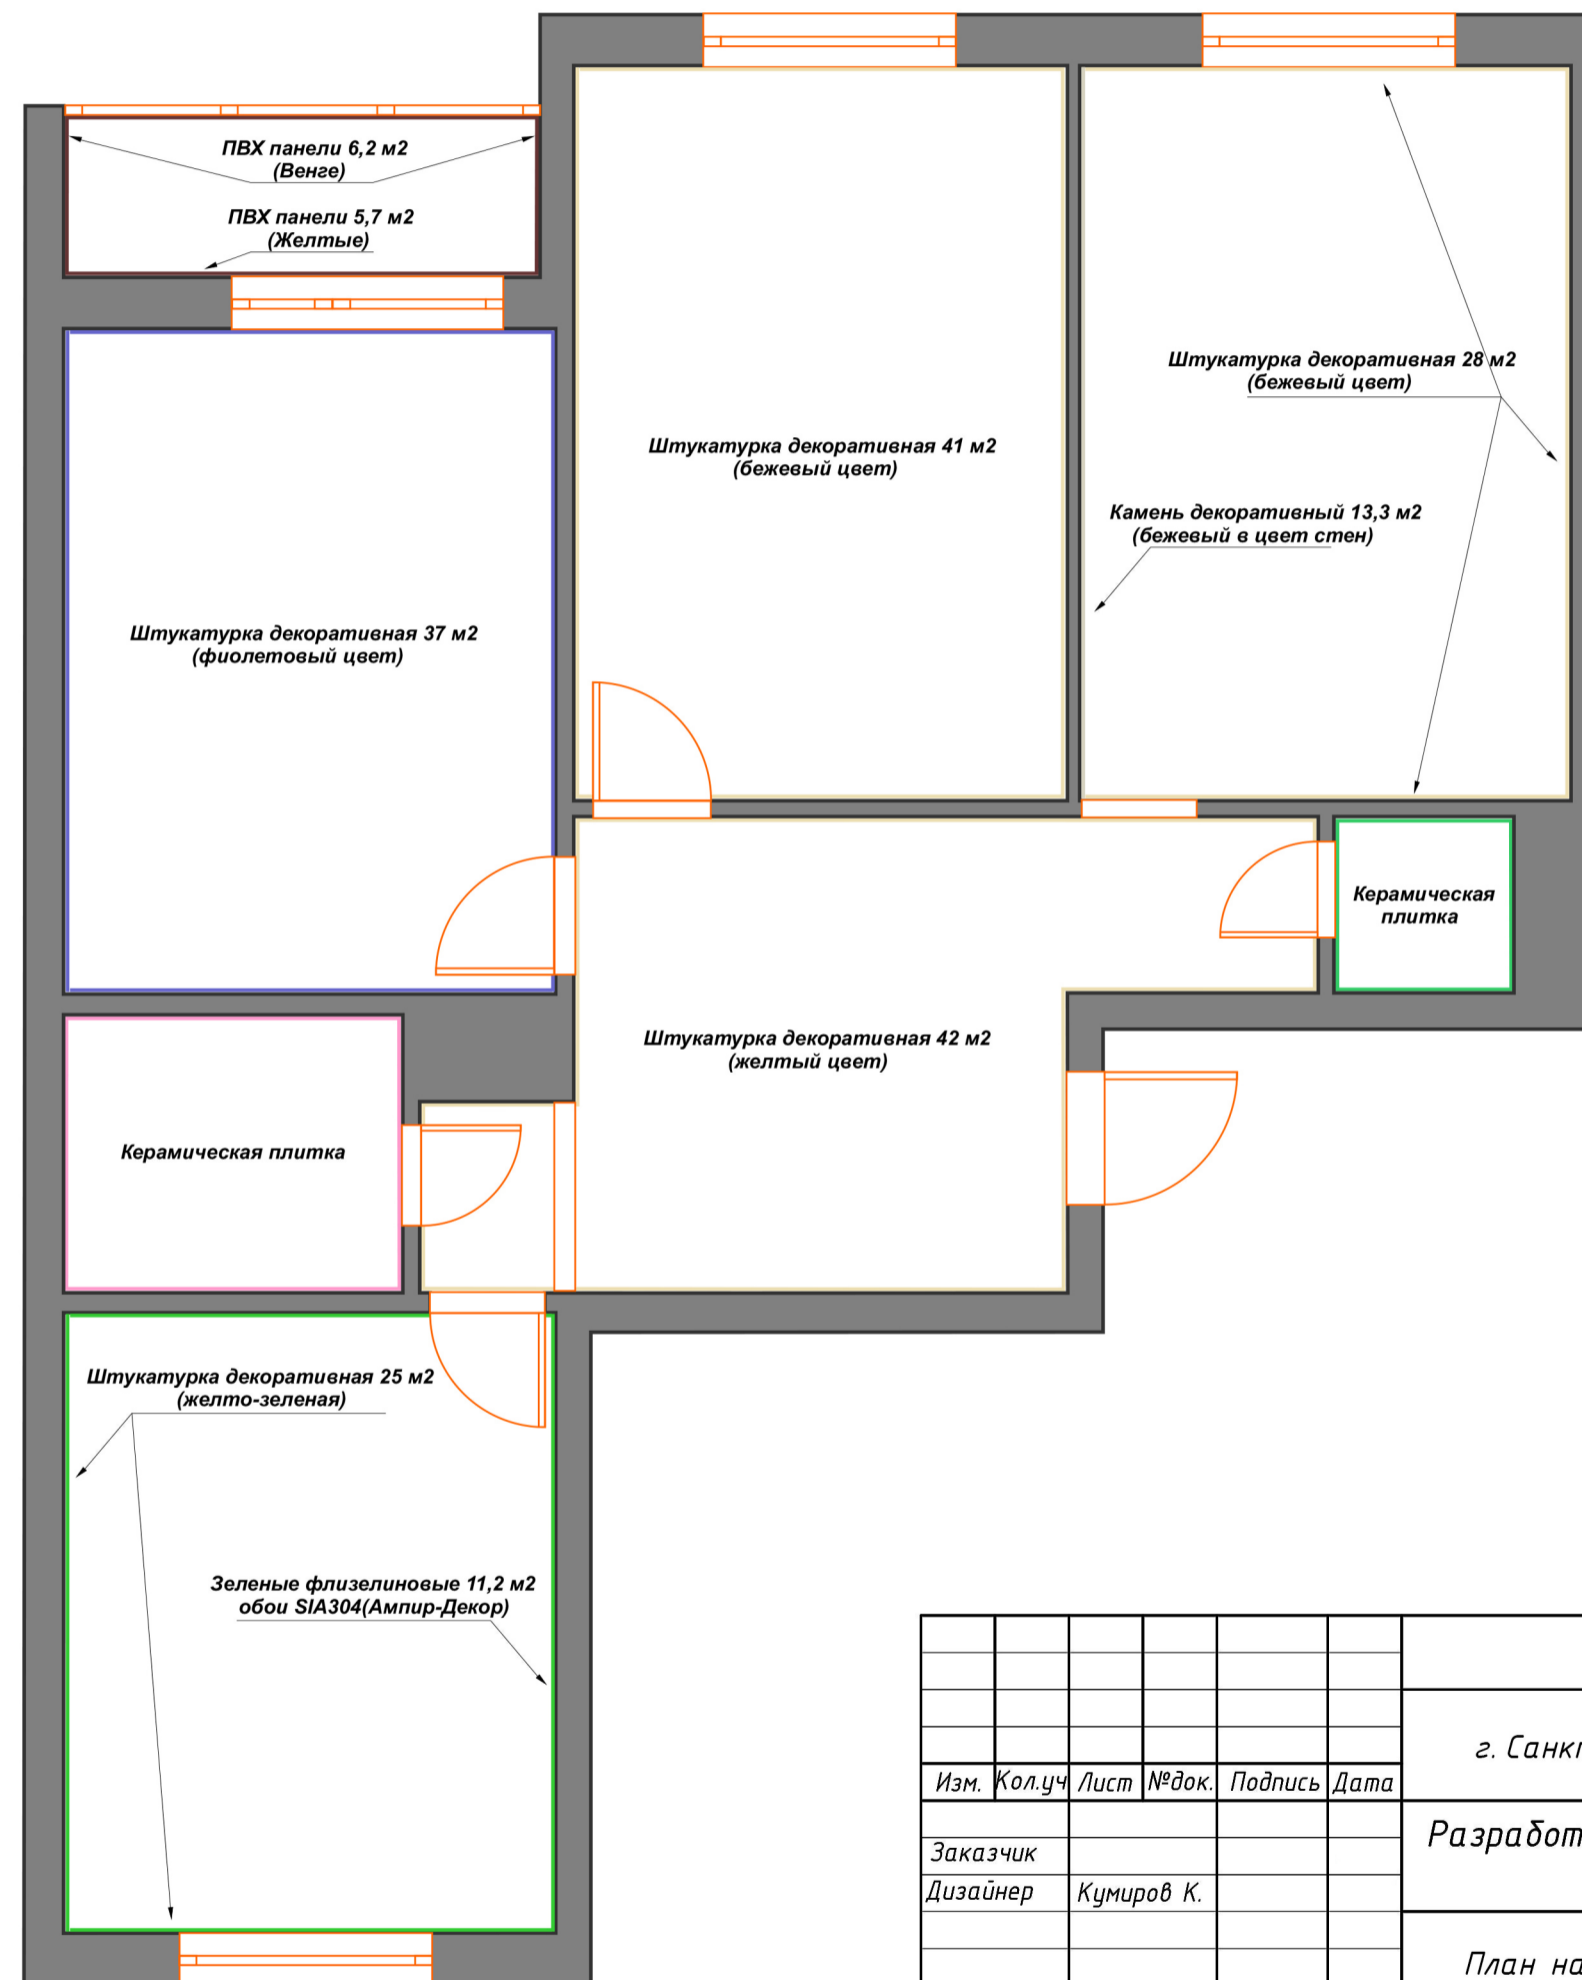


						АР			
						г. Санкт-Петербург, ул. Варшавская, д. 23, корп. 2			
Изм.	Кол.уч	Лист	№ док.	Подпись	Дата	Разработка дизайн-проекта квартиры	Стадия	Лист	Листов
Заказчик	Дизайнер						Р	5	20
						План настенных покрытий			


ПЛАН И РАЗРЕЗЫ ПОТОЛКОВ

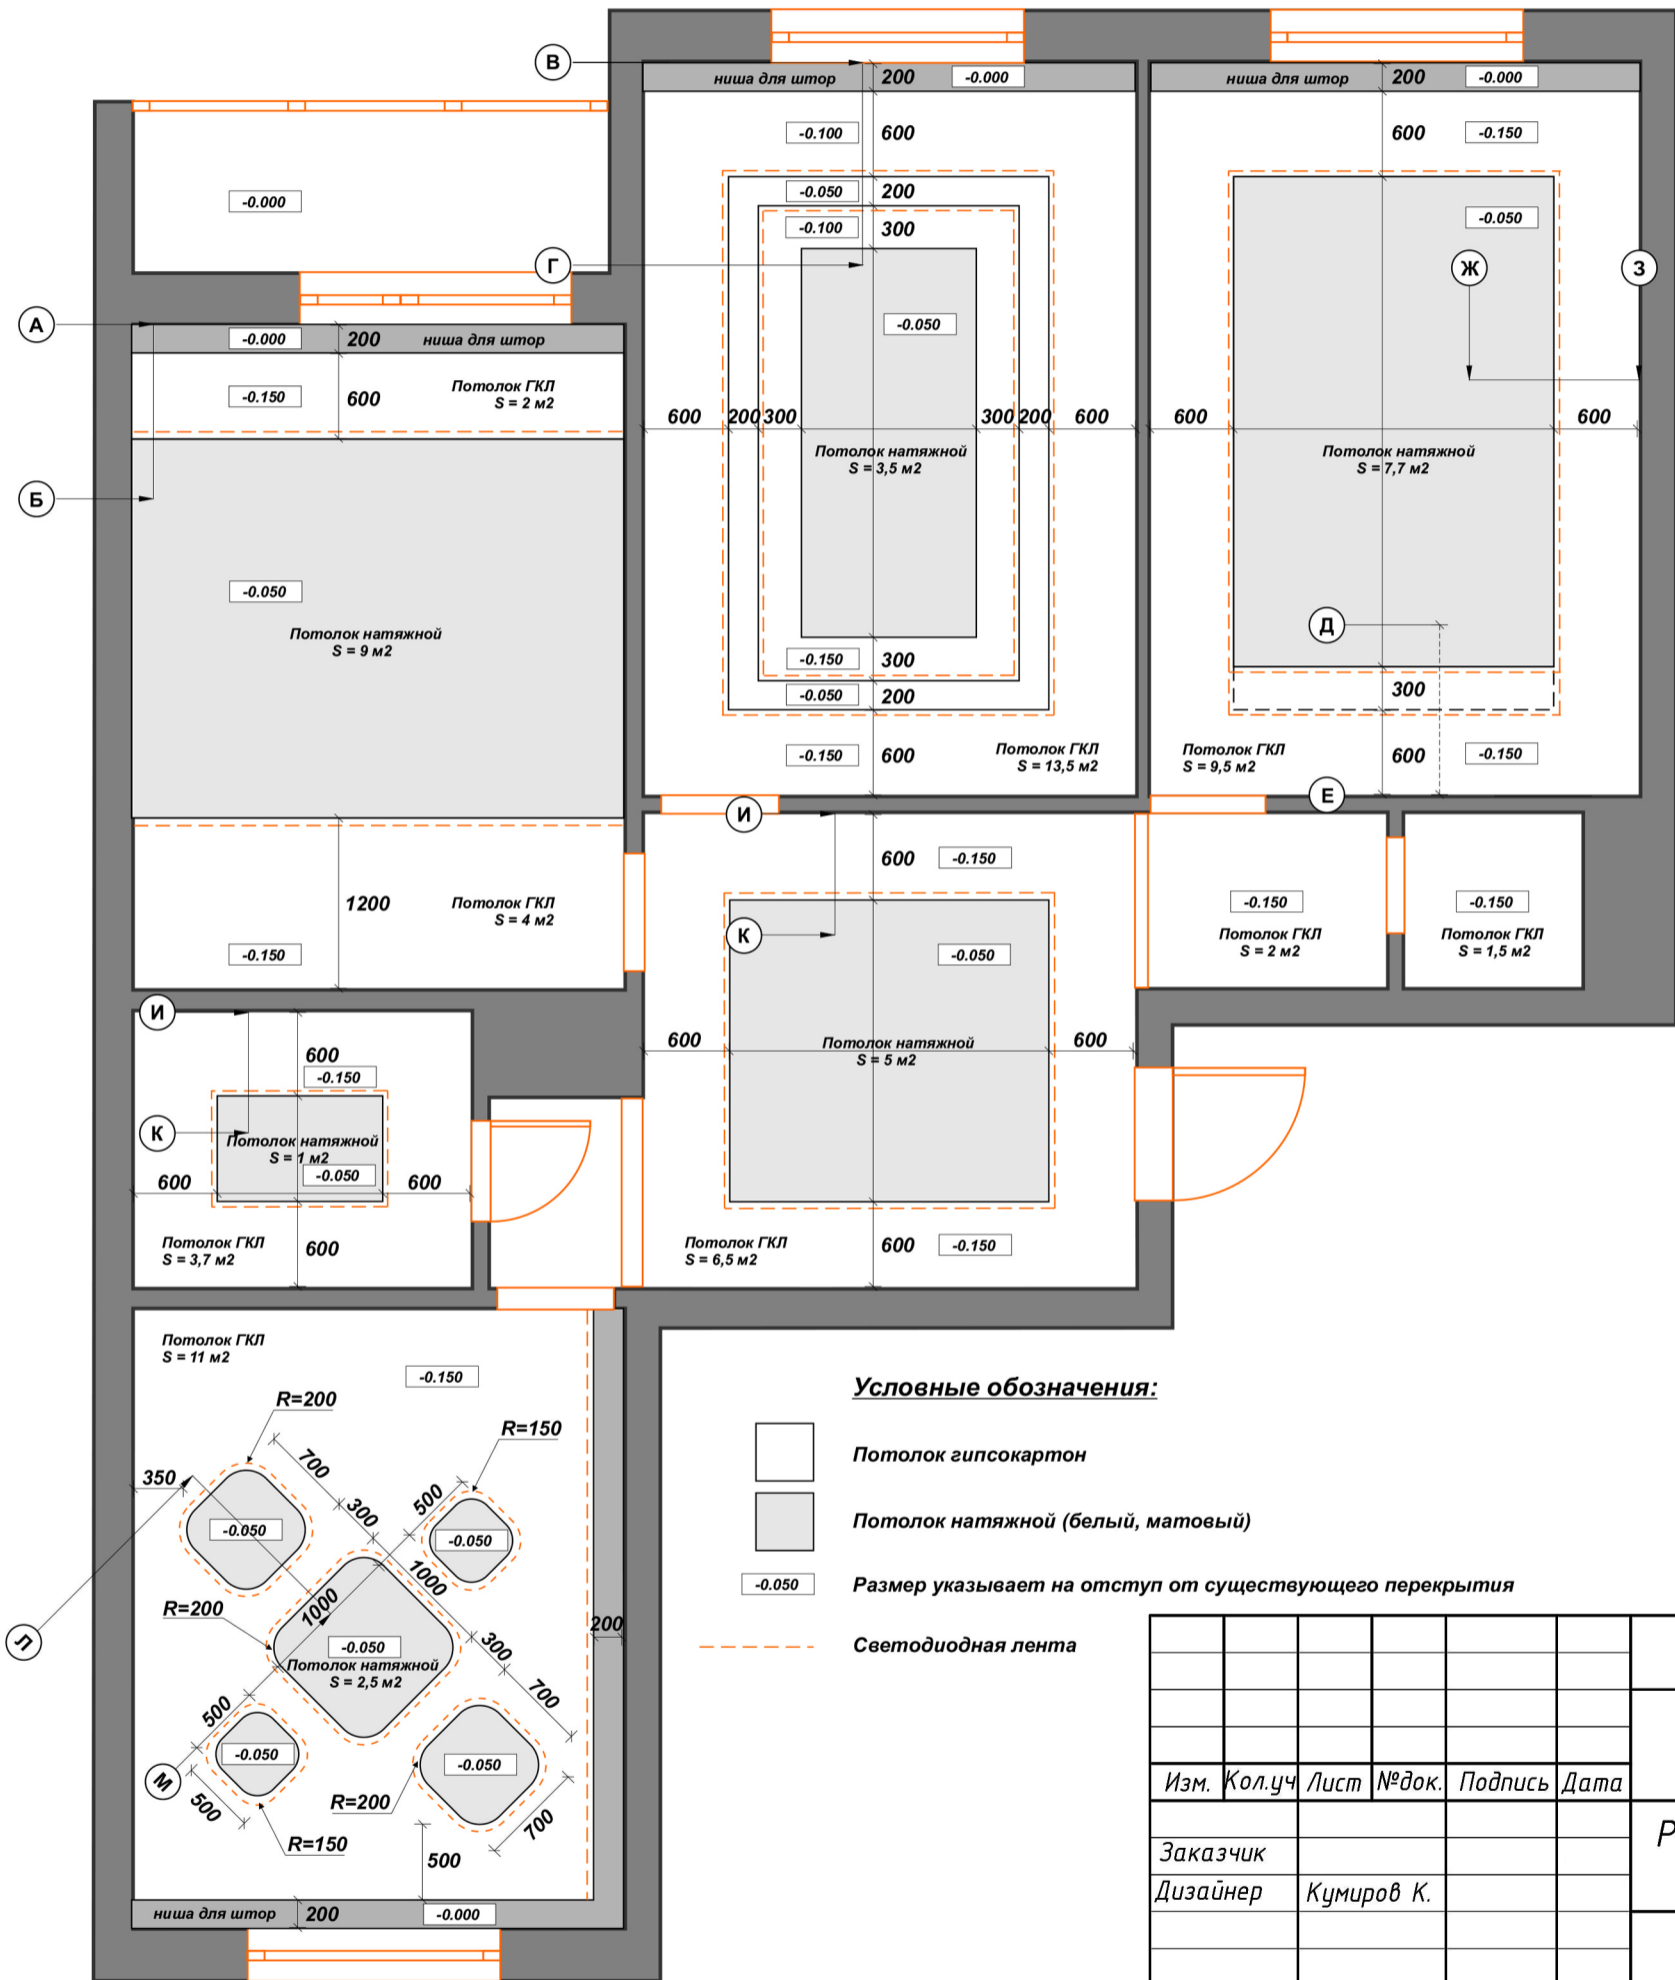


Потолок с нишей (Разрез А-Б)

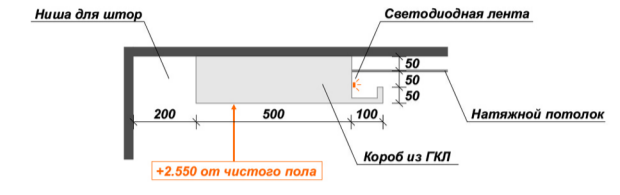


Потолок с в зале (Разрез В-Г)

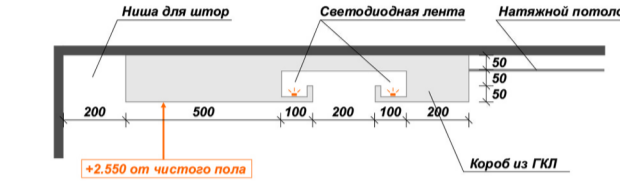


Потолок на кухне (Разрез Д-Е)

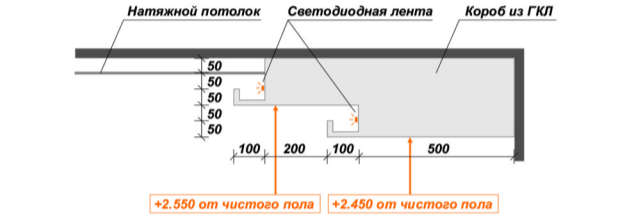


Потолок на кухне (Разрез Ж-З)

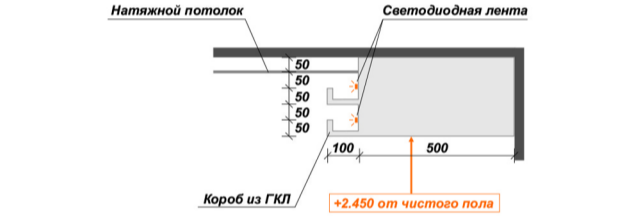

Потолок в прихожей и ванной (Разрез И-К)

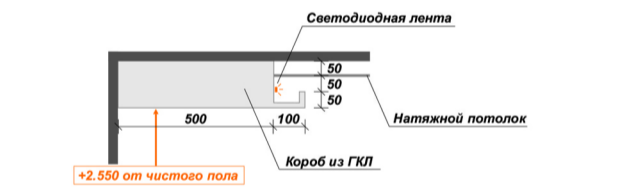

Потолок в детской (Разрез Л-М)

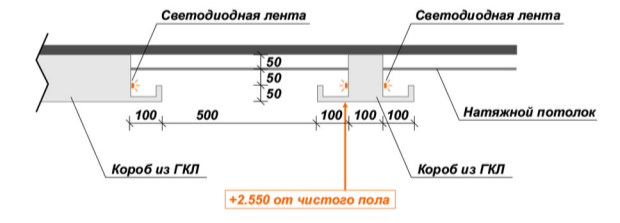

Условные обозначения:


- Потолок гипсокартон
- Потолок натяжной (белый, матовый)
- 0.050 Размер указывает на отступ от существующего перекрытия
- Светодиодная лента

АР

г. Санкт-Петербург, ул. Варшавская, д. 23, корп. 2

Изм.	Кол.уч.	Лист	№ док.	Подпись	Дата	Разработка дизайн-проекта квартиры	Стадия	Лист	Листов	
							Р	6	20	
Заказчик Дизайнер							План и разрезы потолков			
Кумиров К.										



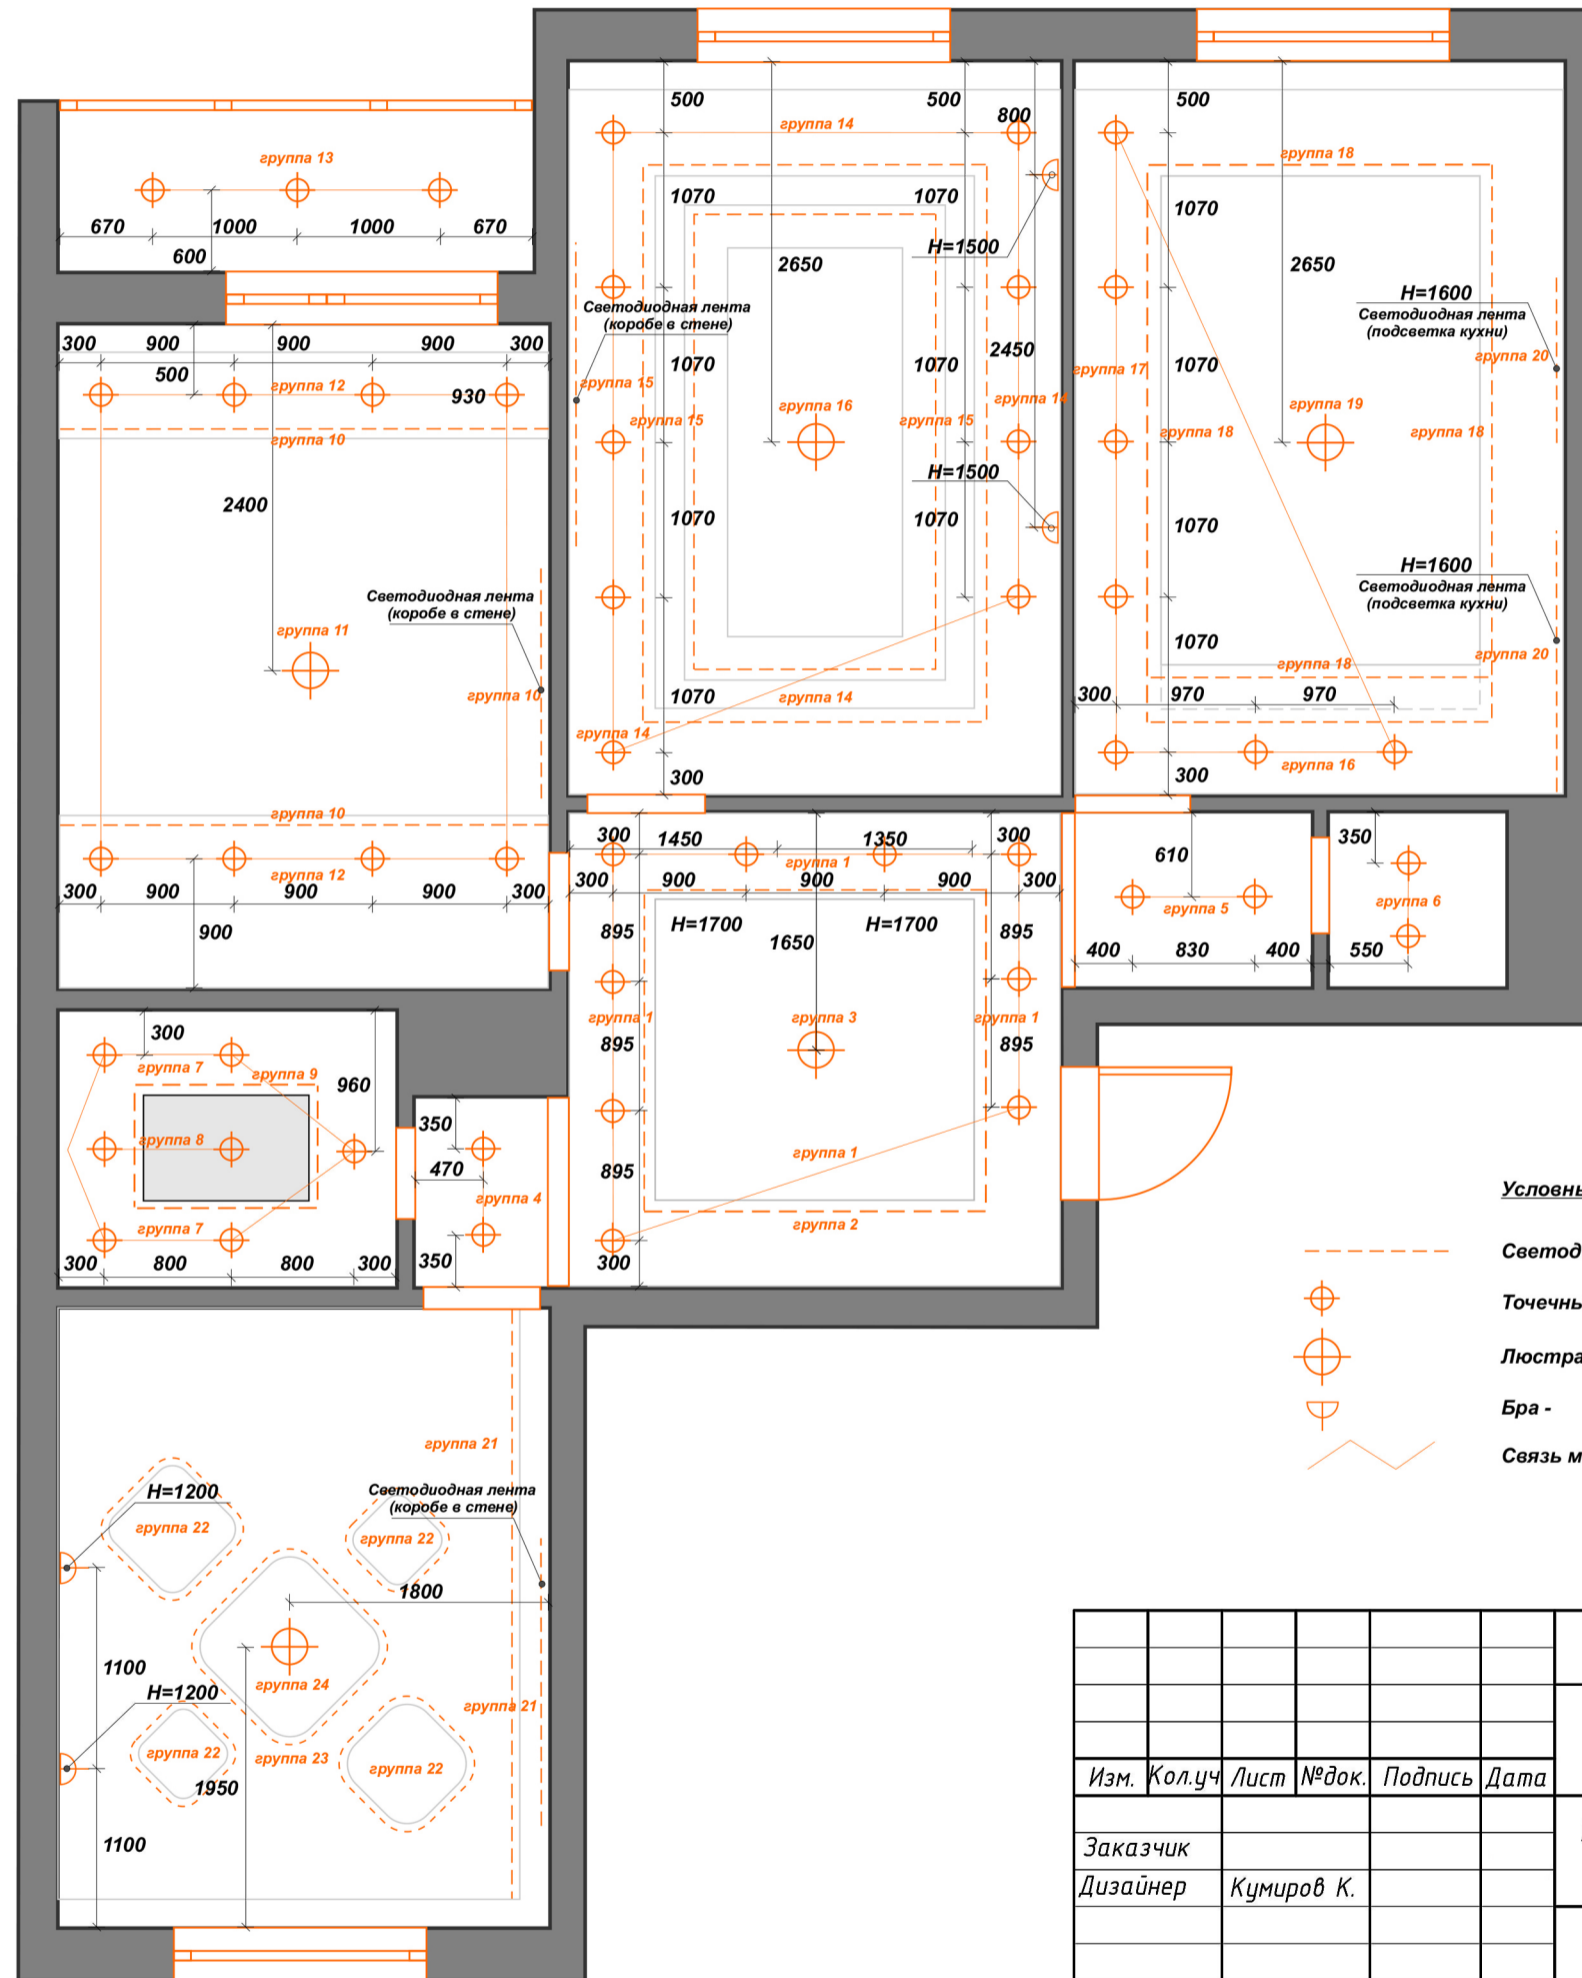


ПЛАН С РАСПОЛОЖЕНИЕМ ОСВЕТИТЕЛЬНЫХ ПРИБОРОВ



Группы светильников


- 1 группа - 9 точечный светильников
- 2 группа - светодиодная лента
- 3 группа - люстра
- 4 группа - 2 точечных светильника
- 5 группа - 2 точечных светильника
- 6 группа - 2 точечных светильника
- 7 группа - 5 точечных светильников
- 8 группа - 2 точечных светильника
- 9 группа - светодиодная лента
- 10 группа - 2 светодиодные ленты и лента в коробе в стене
- 11 группа - люстра
- 12 группа - 8 точечных светильников
- 13 группа - 3 точечных светильника
- 14 группа - 9 точечных светильников
- 15 группа - 2 светодиодные ленты и лента в коробе в стене
- 16 группа - люстра
- 17 группа - 7 точечных светильников
- 18 группа - 2 светодиодные ленты
- 19 группа - люстра
- 20 группа - две светодиодных ленты (подсветка кухни)
- 21 группа - светодиодная лента, лента в коробе в стене
- 22 группа - 4 светодиодные ленты
- 23 группа - светодиодная лента
- 24 группа - люстра

Условные обозначения:

-  Светодиодная лента -
-  Точечный светильник -
-  Люстра -
-  Бра -
-  Связь между группами светильников -

АР					
г. Санкт-Петербург, ул. Варшавская, д. 23, корп. 2					
Изм.	Кол.уч	Лист	№ док.	Подпись	Дата
Заказчик					
Дизайнер	Кумиров К.				
Разработка дизайн-проекта квартиры				Стадия	Лист
				Р	7
План с расположением осветительных приборов				Листов	20

ПЛАН С РАСПОЛОЖЕНИЕМ РОЗЕТОК И ВЫКЛЮЧАТЕЛЕЙ

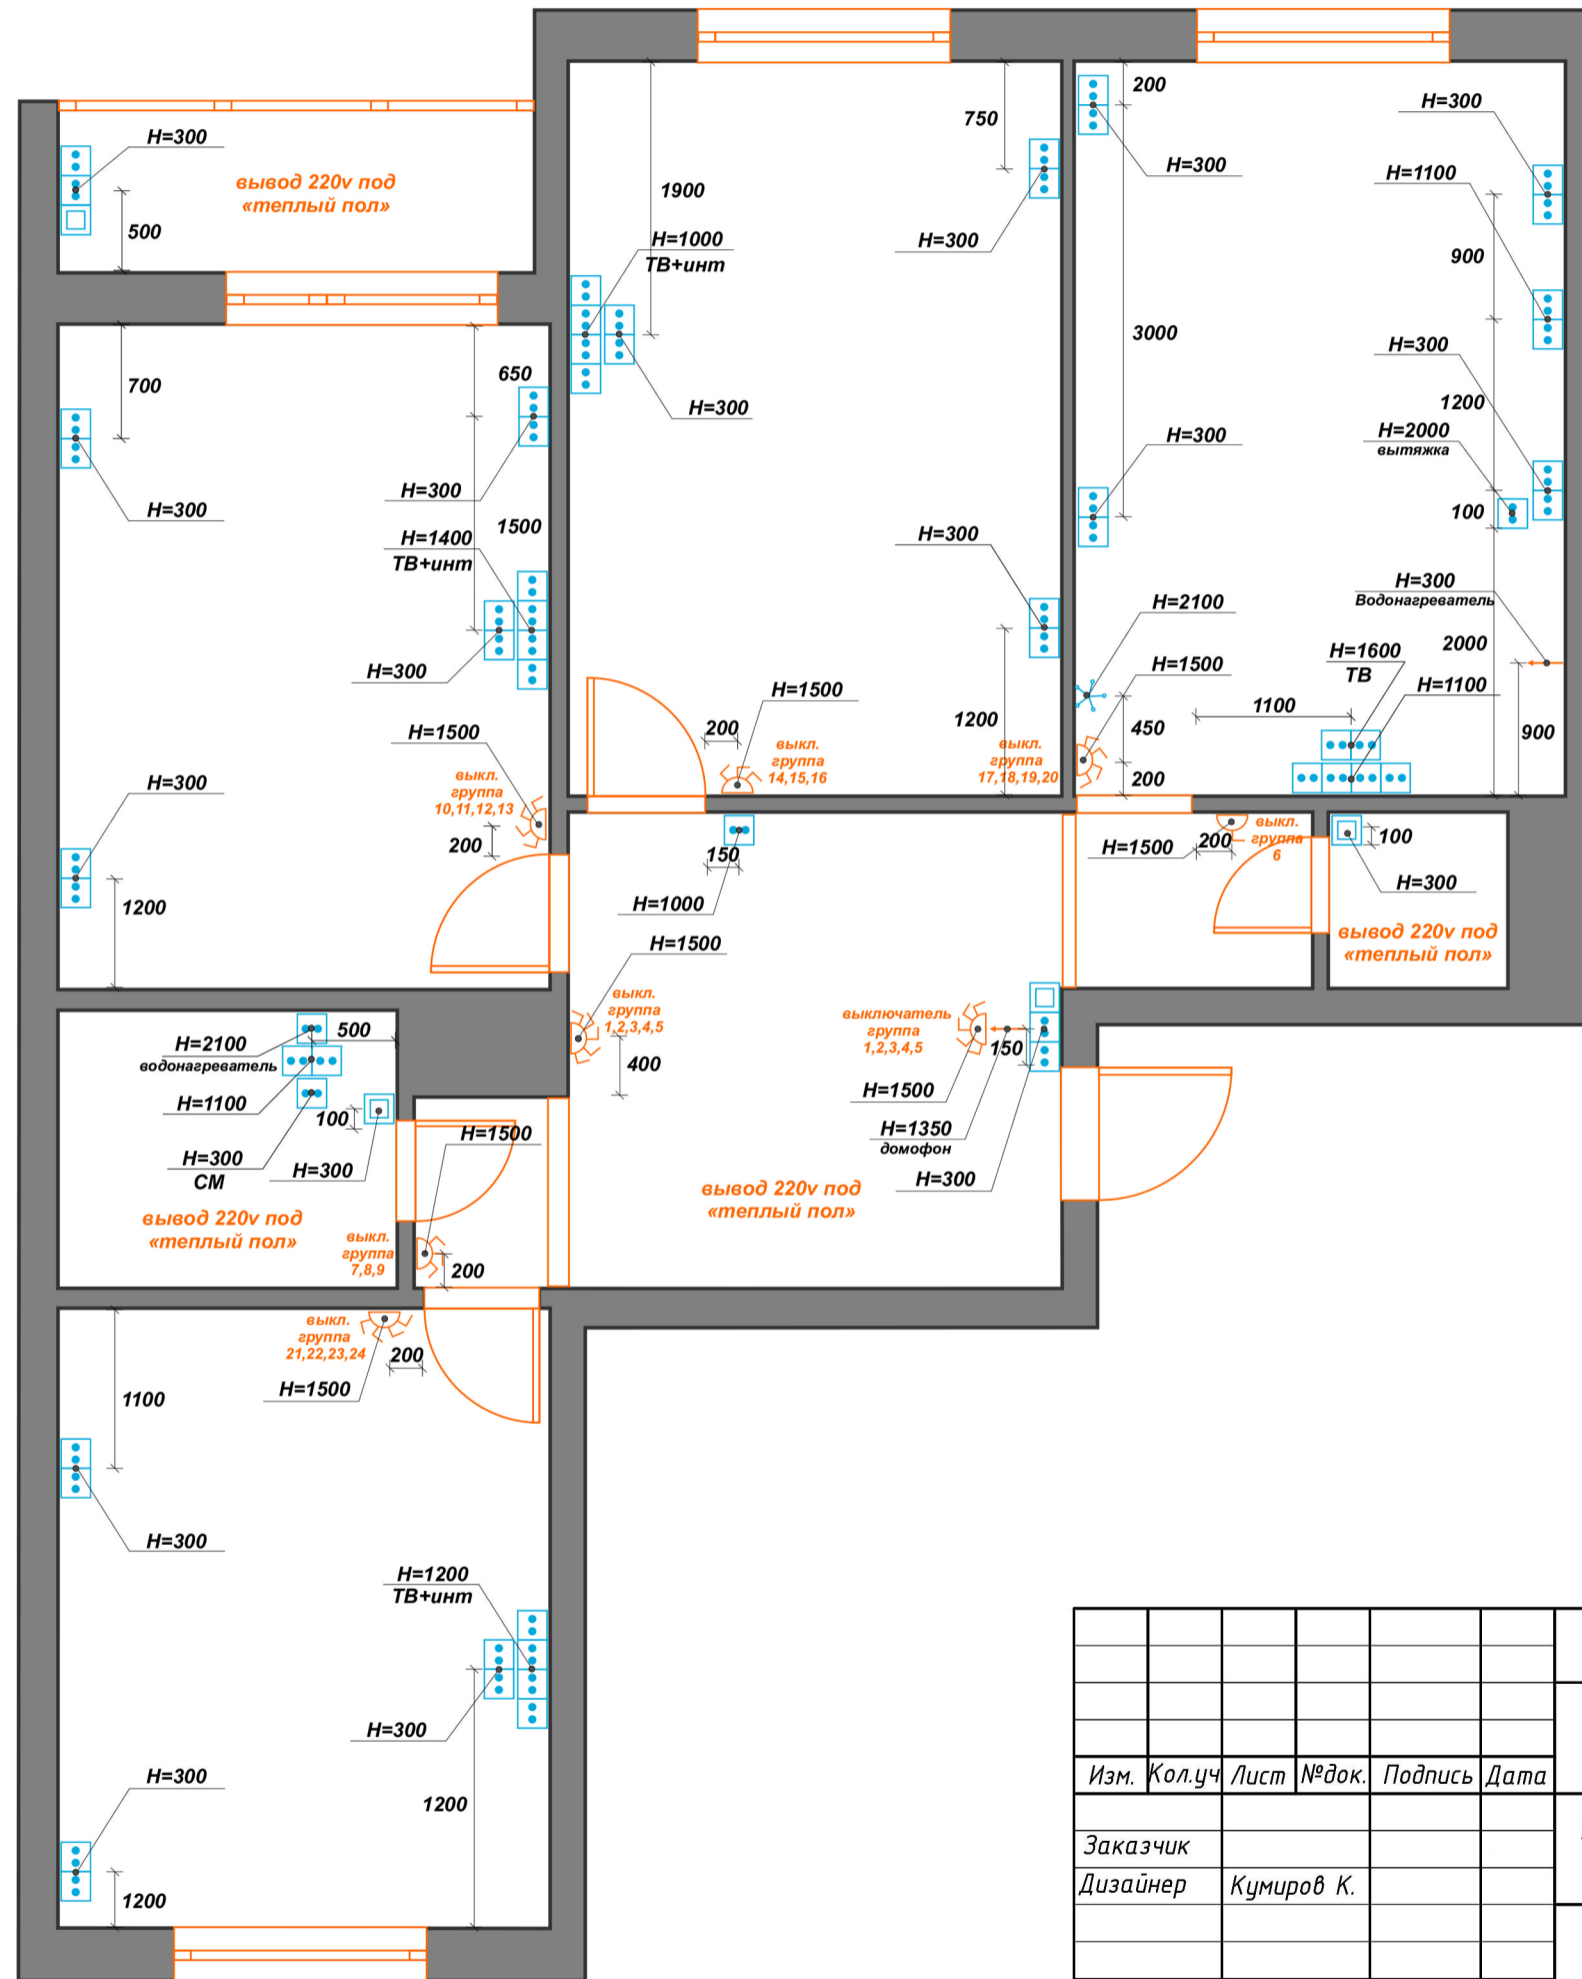


Условные обозначения:

- Выключатель -
- Выключатель двухклавишный -
- Выключатель трехклавишный -
- Выключатель четырехклавишный -
- Выключатель пятиклавишный -
- вывод 220v
- Выключатель под «теплый пол»
- Розетка -
- Розетка двойная -
- Розетка четверная -
- Кондиционер -

АР					
г. Санкт-Петербург, ул. Варшавская, д. 23, корп. 2					
Изм.	Кол.уч.	Лист	№ док.	Подпись	Дата
Заказчик					
Дизайнер	Кумиров К.				
Разработка дизайн-проекта квартиры				Стадия	Лист
				Р	8
План с расположением розеток и выключателей				Листов	20

ПЛАН С РАЗМЕРАМИ КОРОБОВ И ГКЛ


Короб в спальне

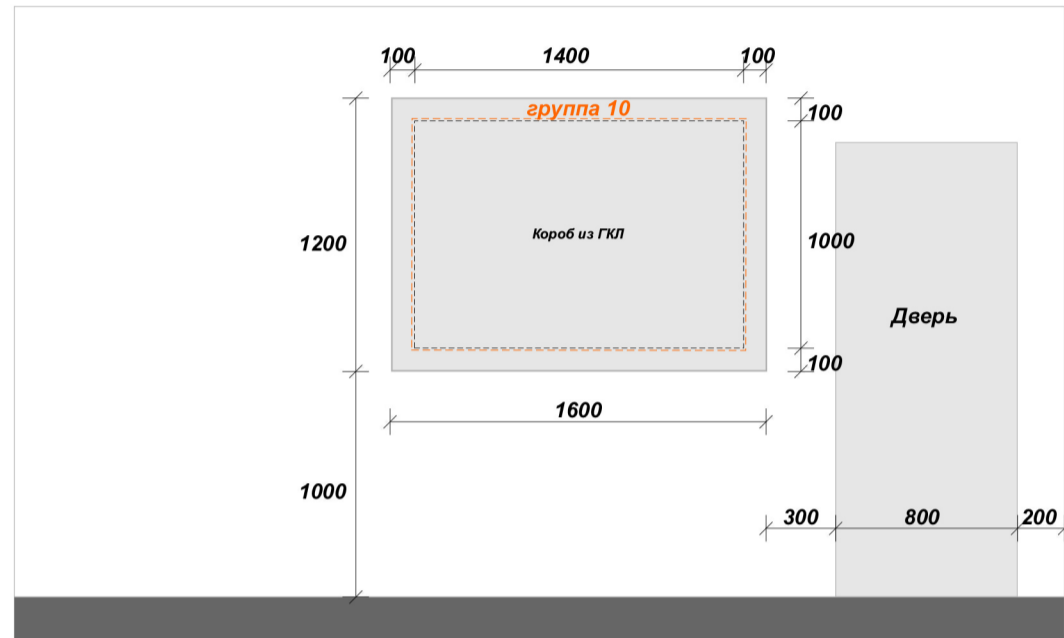

Разрез




Короб в зале

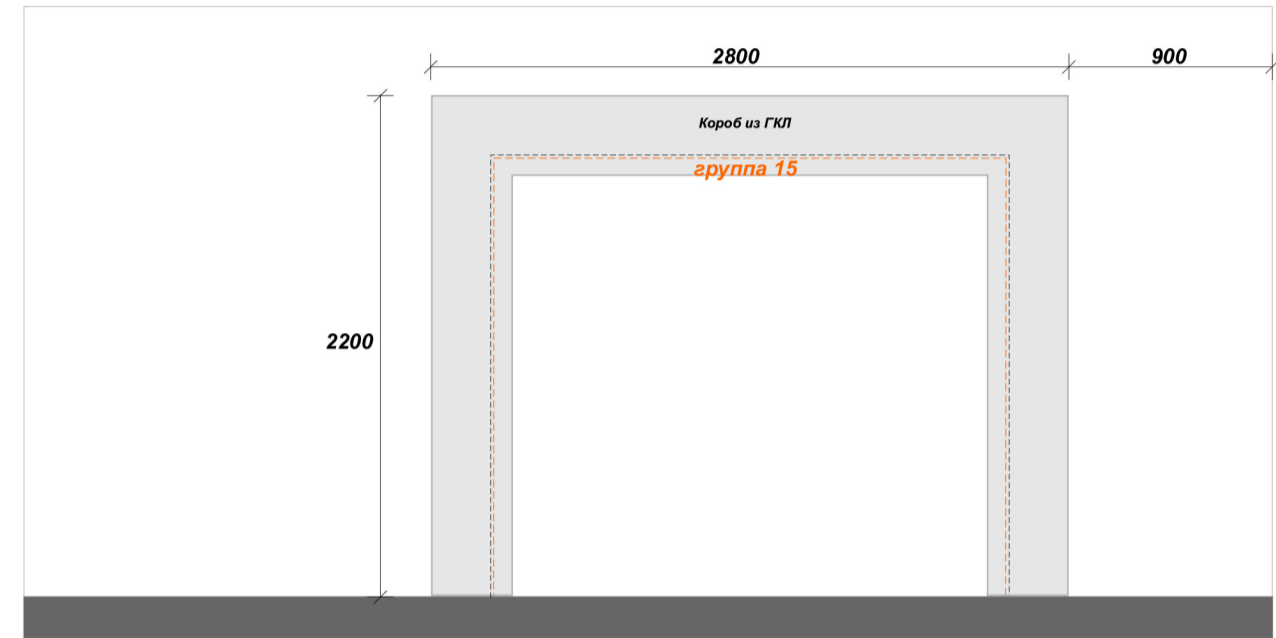

Разрез



Короб в детской


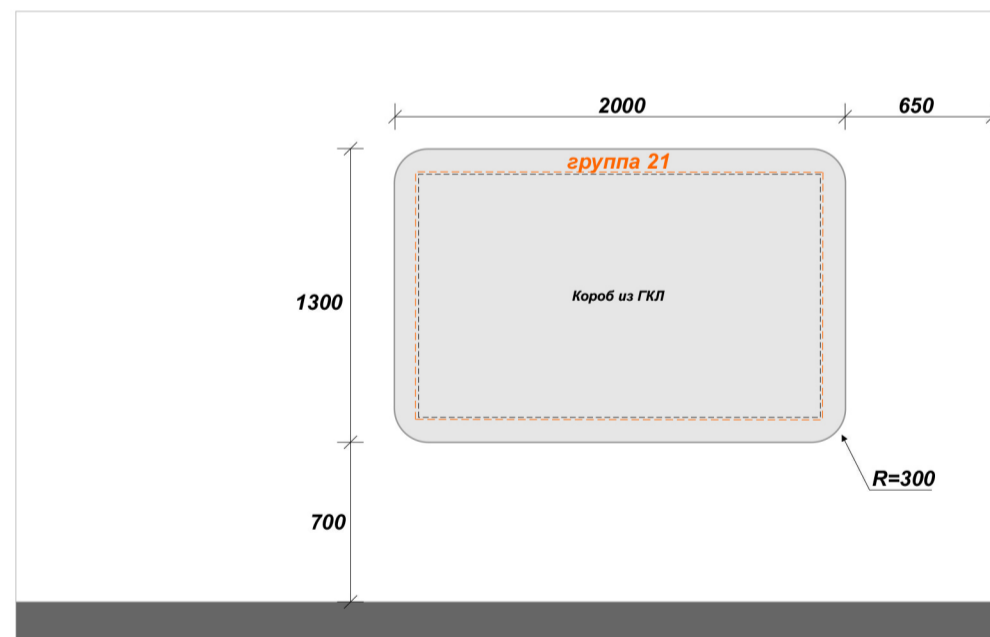


Разрез





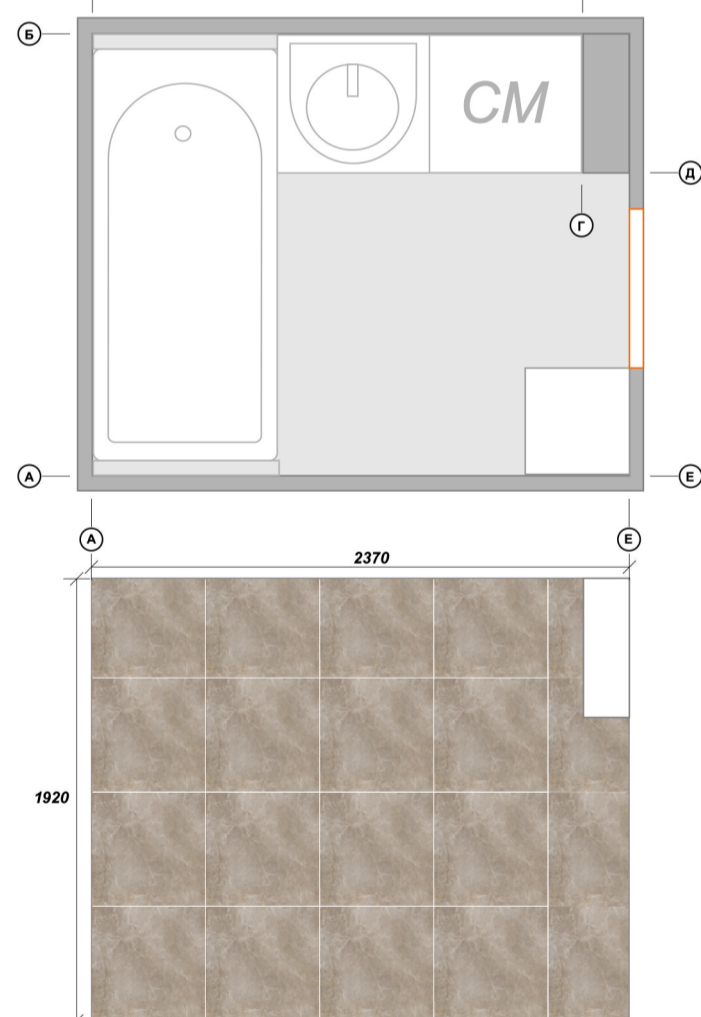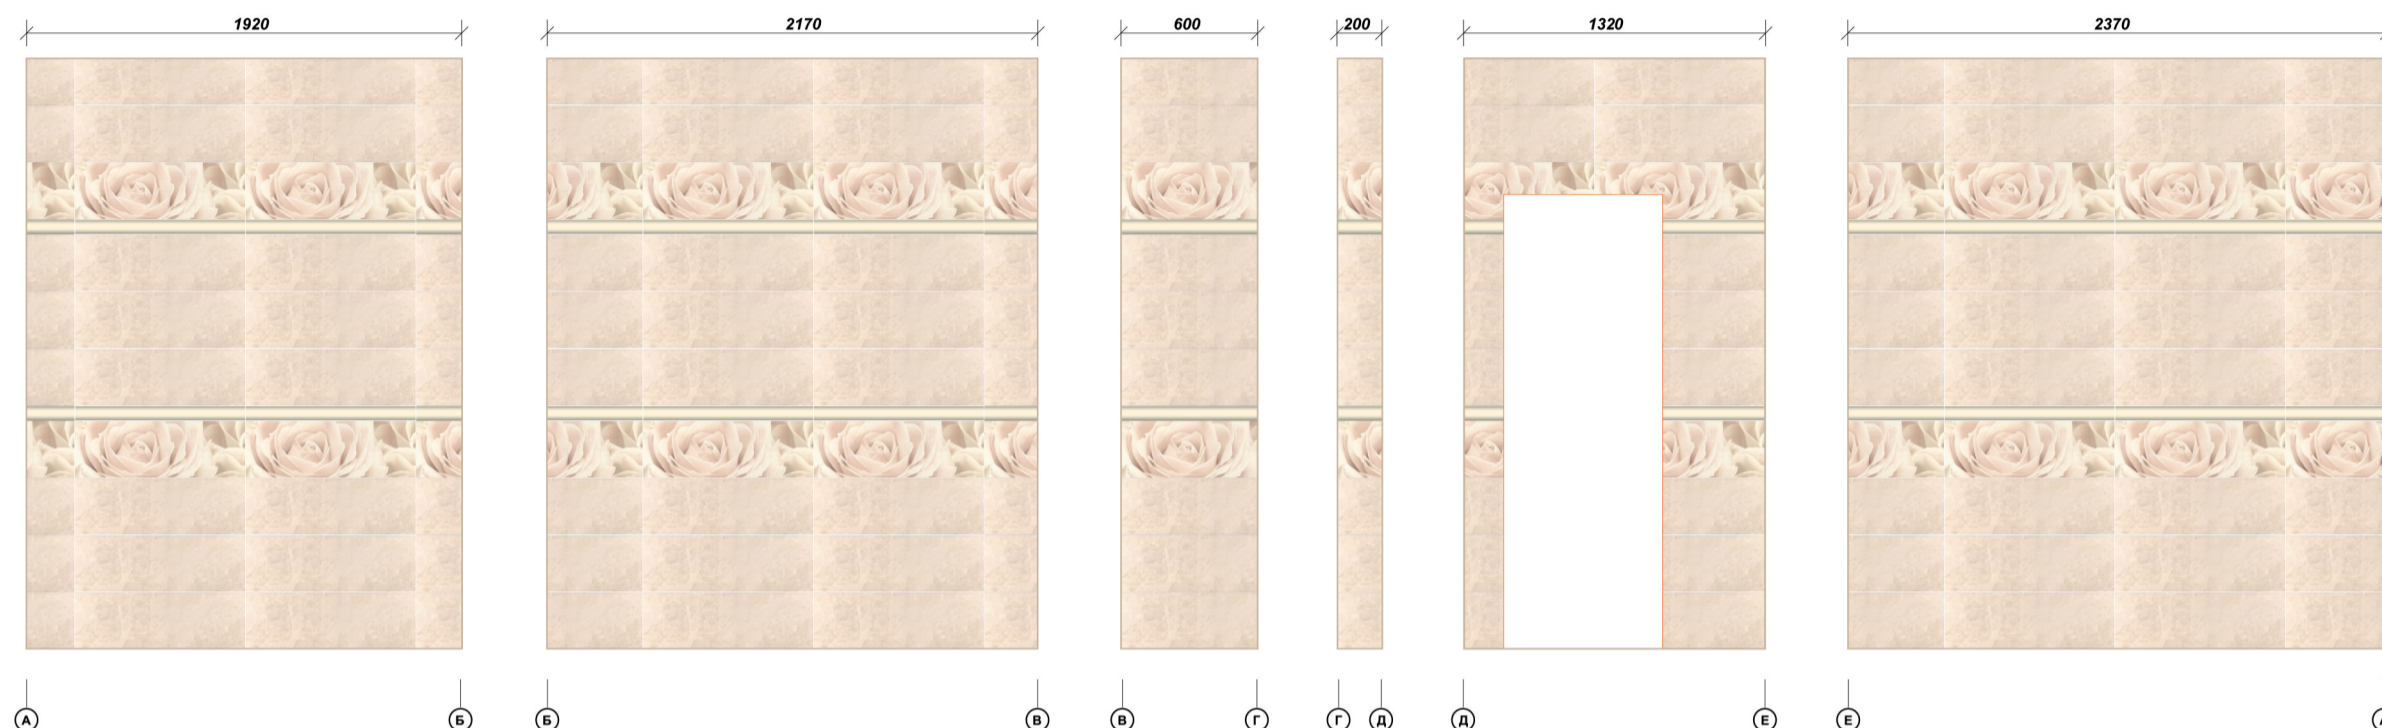

						АР			
						г. Санкт-Петербург, ул. Варшавская, д. 23, корп. 2			
Изм.	Кол.уч	Лист	№ док.	Подпись	Дата	Разработка дизайн-проекта квартиры	Стадия	Лист	Листов
							Р	9	20
Заказчик						План с размерами коробов и ГКЛ			
Дизайнер	Кумиров К.								

РАСКЛАДКА ПЛИТКИ В ВАННОЙ



Плитка «Kerama Marazzi» «Розовый город» :

-  «Розовый город» бежевая: 109 шт.
-  Карандаш бежевый светлый: 27 шт.
-  Декор Роза: 28 шт.
-  «Розовый город» коричневый: 20 шт.

						<i>АР</i>			
						<i>г. Санкт-Петербург, ул. Варшавская, д. 23, корп. 2</i>			
Изм.	Кол.уч	Лист	№ док.	Подпись	Дата	<i>Разработка дизайн-проекта квартиры</i>	Стадия	Лист	Листов
Заказчик		Дизайнер					<i>Р</i>	<i>10</i>	<i>20</i>
						<i>Раскладка плитки в ванной</i>			

